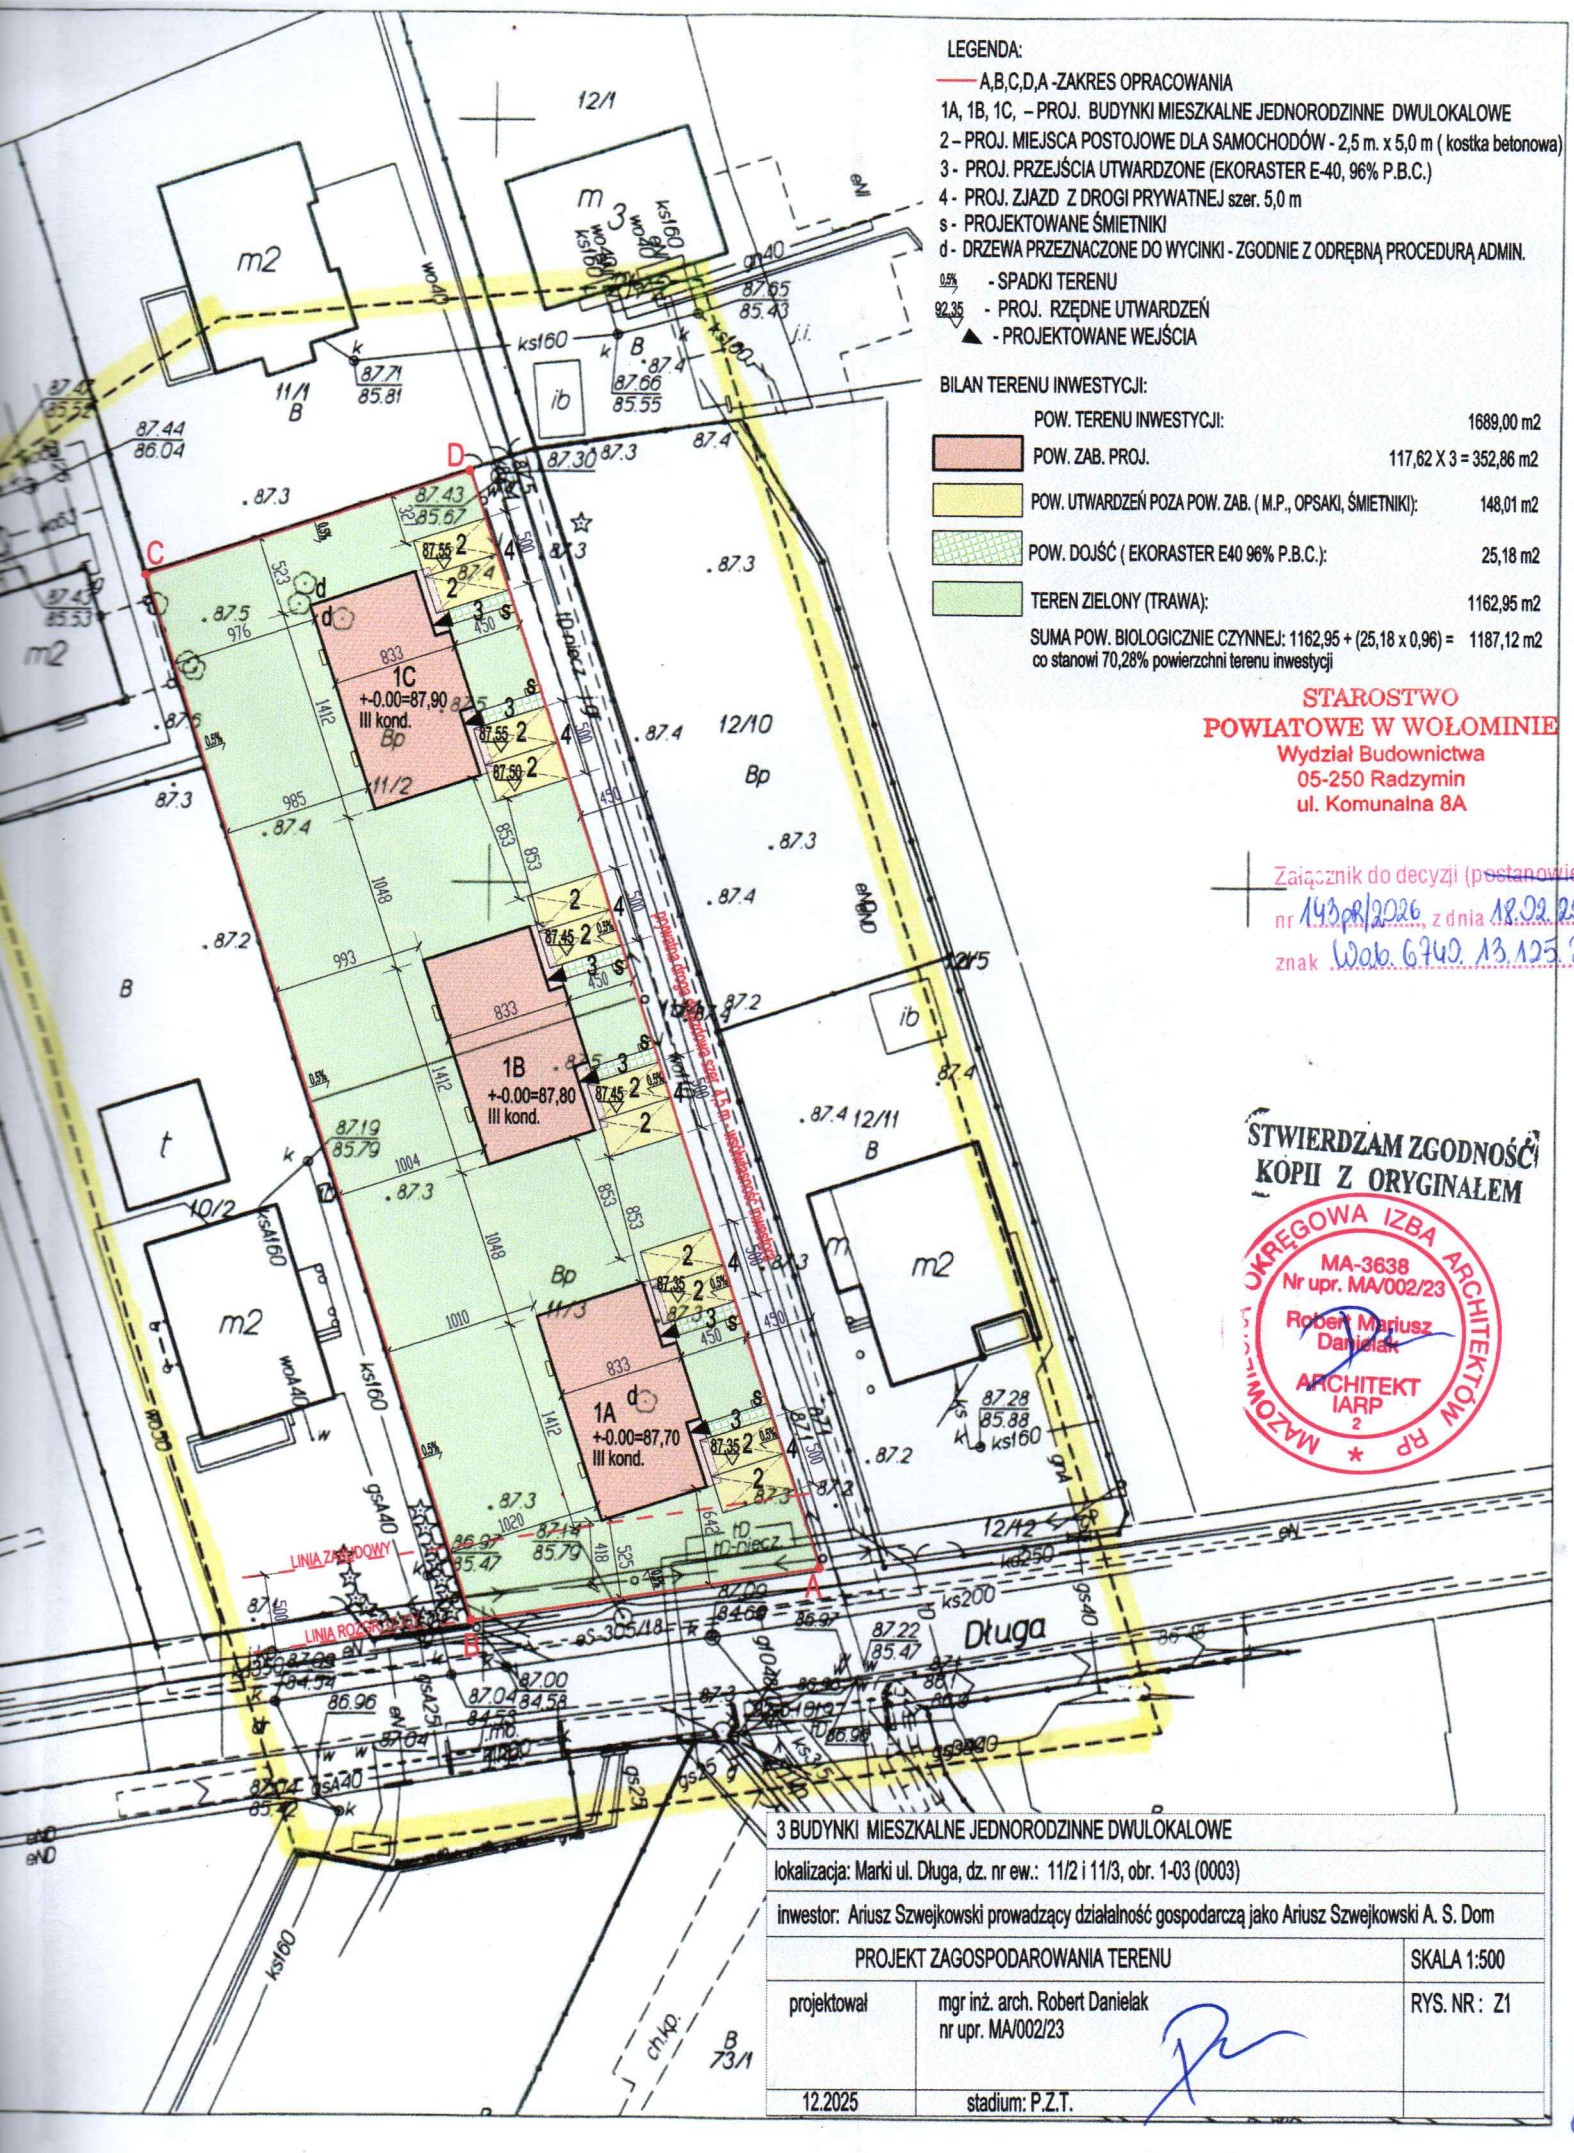

LEGENDA:
A,B,C,D,A -ZAKRES OPRACOWANIA
1A, 1B, 1C, – PROJ. BUDYNKI MIESZKALNE JEDNORODZINNE DWULOKALOWE
2 – PROJ. MIEJSCA POSTOJOWE DLA SAMOCHODÓW - 2,5 m. x 5,0 m (kostka betonowa)
3 - PROJ. PRZEJŚCIA UTWARDZONE (EKORASTER E-40, 96% P.B.C.)
4 - PROJ. ZJAZD Z DROGI PRYWATNEJ szer. 5,0 m
s - PROJEKTOWANE ŚMIETNIKI
d - DRZEWA PRZEZNACZONE DO WYCINKI - ZGODNIE Z ODRĘBNĄ PROCEDURĄ ADMIN.
0.5% - SPADKI TERENU
92.35 - PROJ. RZĘDNE UTWARDZEŃ
▲ - PROJEKTOWANE WEJŚCIA
BILAN TERENU INWESTYCJI:
POW. TERENU INWESTYCJI: 1689,00 m2
POW. ZAB. PROJ. 117,62 X 3 = 352,86 m2
POW. UTWARDZEŃ POZA POW. ZAB. (M.P., OPSAKI, ŚMIETNIKI): 148,01 m2
POW. DOJŚĆ (EKORASTER E40 96% P.B.C.): 25,18 m2
TEREN ZIELONY (TRAWA): 1162,95 m2
SUMA POW. BIOLOGICZNIE CZYNNEJ: 1162,95 + (25,18 x 0,96) = 1187,12 m2
co stanowi 70,28% powierzchni terenu inwestycji
STAROSTWO
POWIATOWE W WOŁOMINIE
Wydział Budownictwa
05-250 Radzymin
ul. Komunalna 8A
Zaiącznik do decyzji (postanowien
nr 143/08/2026 z dnia 18.02.20
znak Wob. 6740. 13.125.2
STWIERDZAM ZGODNOŚĆ
KOPII Z ORYGINAŁEM
OKRĘGOWA IZBA ARCHITEKTÓW RP
MA-3638
Nr upr. MA/002/23
Robert Mariusz
Danielak
ARCHITEKT
IARP
2
1A
+-0.00=87,70
III kond.
1B
+-0.00=87,80
III kond.
1C
+-0.00=87,90
III kond.
Długa
LINIA ZABUDOWY
LINIA ROZGRANICZAJĄCA
12/1
12/10
12/11
12/12
11/1
11/2
11/3
10/2
73/1
3 BUDYNKI MIESZKALNE JEDNORODZINNE DWULOKALOWE
lokalizacja: Marki ul. Długa, dz. nr ew.: 11/2 i 11/3, obr. 1-03 (0003)
inwestor: Ariusz Szwejkowski prowadzący działalność gospodarczą jako Ariusz Szwejkowski A. S. Dom
PROJEKT ZAGOSPODAROWANIA TERENU
SKALA 1:500
projektował
mgr inż. arch. Robert Danielak
nr upr. MA/002/23
RYS. NR : Z1
12.2025
stadium: P.Z.T.